


SCHEMA | ELECTRIQUE

AR1-00-00-00-31-31-10

- Air extérieur
- Installation extérieure
- HPA-O 10.2 Plus HC 400
- Pompe à chaleur 400V
- Appoint chauffage 400V
- Tour hydraulique combinée HSBC 200 s
- Tour hydraulique combinée HSBC 200 s
- Un circuit de chauffage
- Sans 2e gén. chateur
- Sans refroidissement
- Sans solaire
- Sans piscine

Nous nous réservons tous les droits pour les schémas. Droit de protection des documents selon ISO 16016. L'impression ou les modifications, même partielle, nécessitent l'autorisation préalable de Stiebel Eltron.

Le schéma est un schéma de principe. Il ne remplace pas le schéma spécifique au projet.

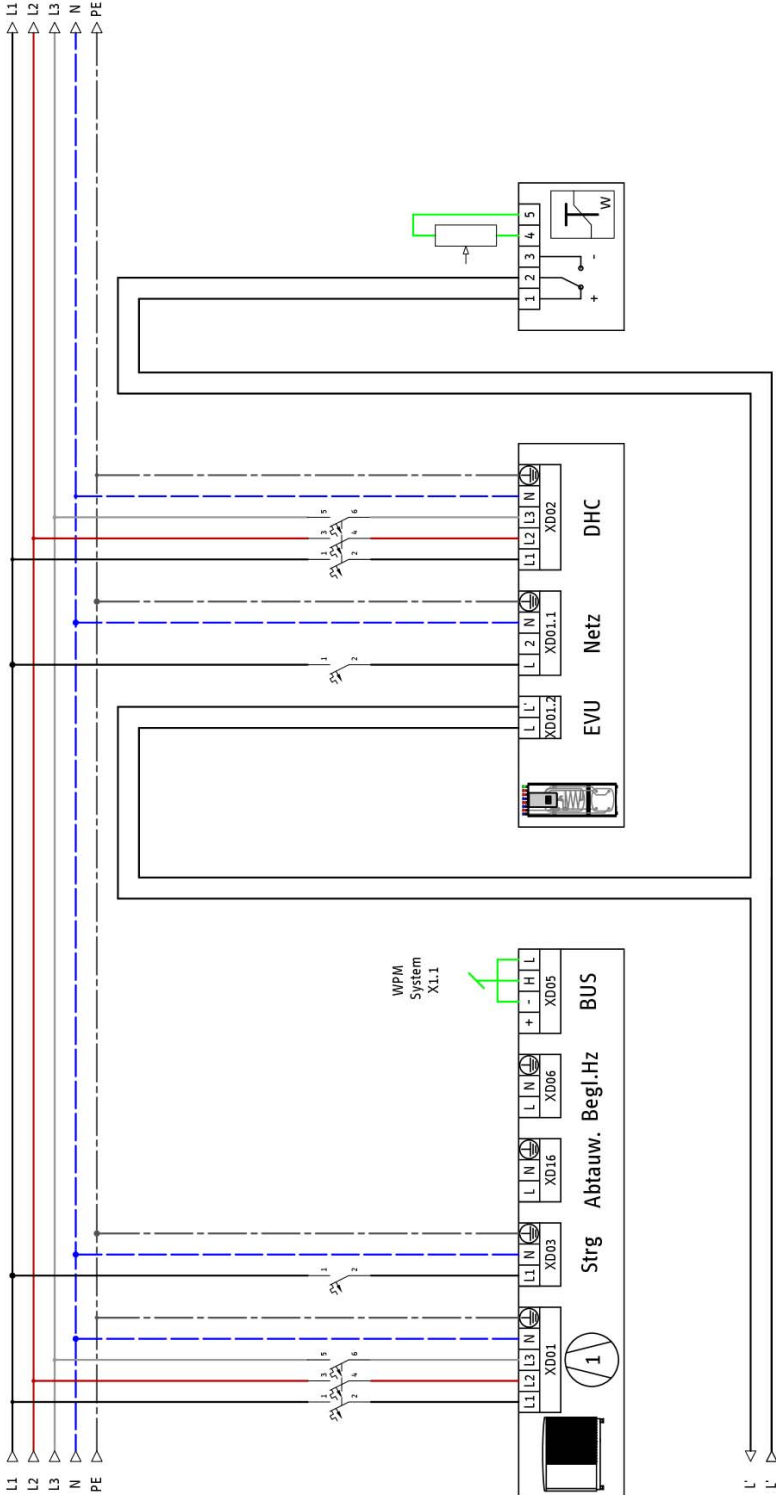

Le schéma électrique est représenté avec une gestion de l'interdiction tarifaire (EVU). En absence de gestion par interdiction tarifaire, une phase est à raccorder sur le signal L'(EVU-SDE) : borne X22 WPMsystem, X1-3 WPM3/WPMII, X4-10 HM..., X4-1 HSBC..., X4-7 WPF/WPC, XD 3 WPL ICS/IKCS.